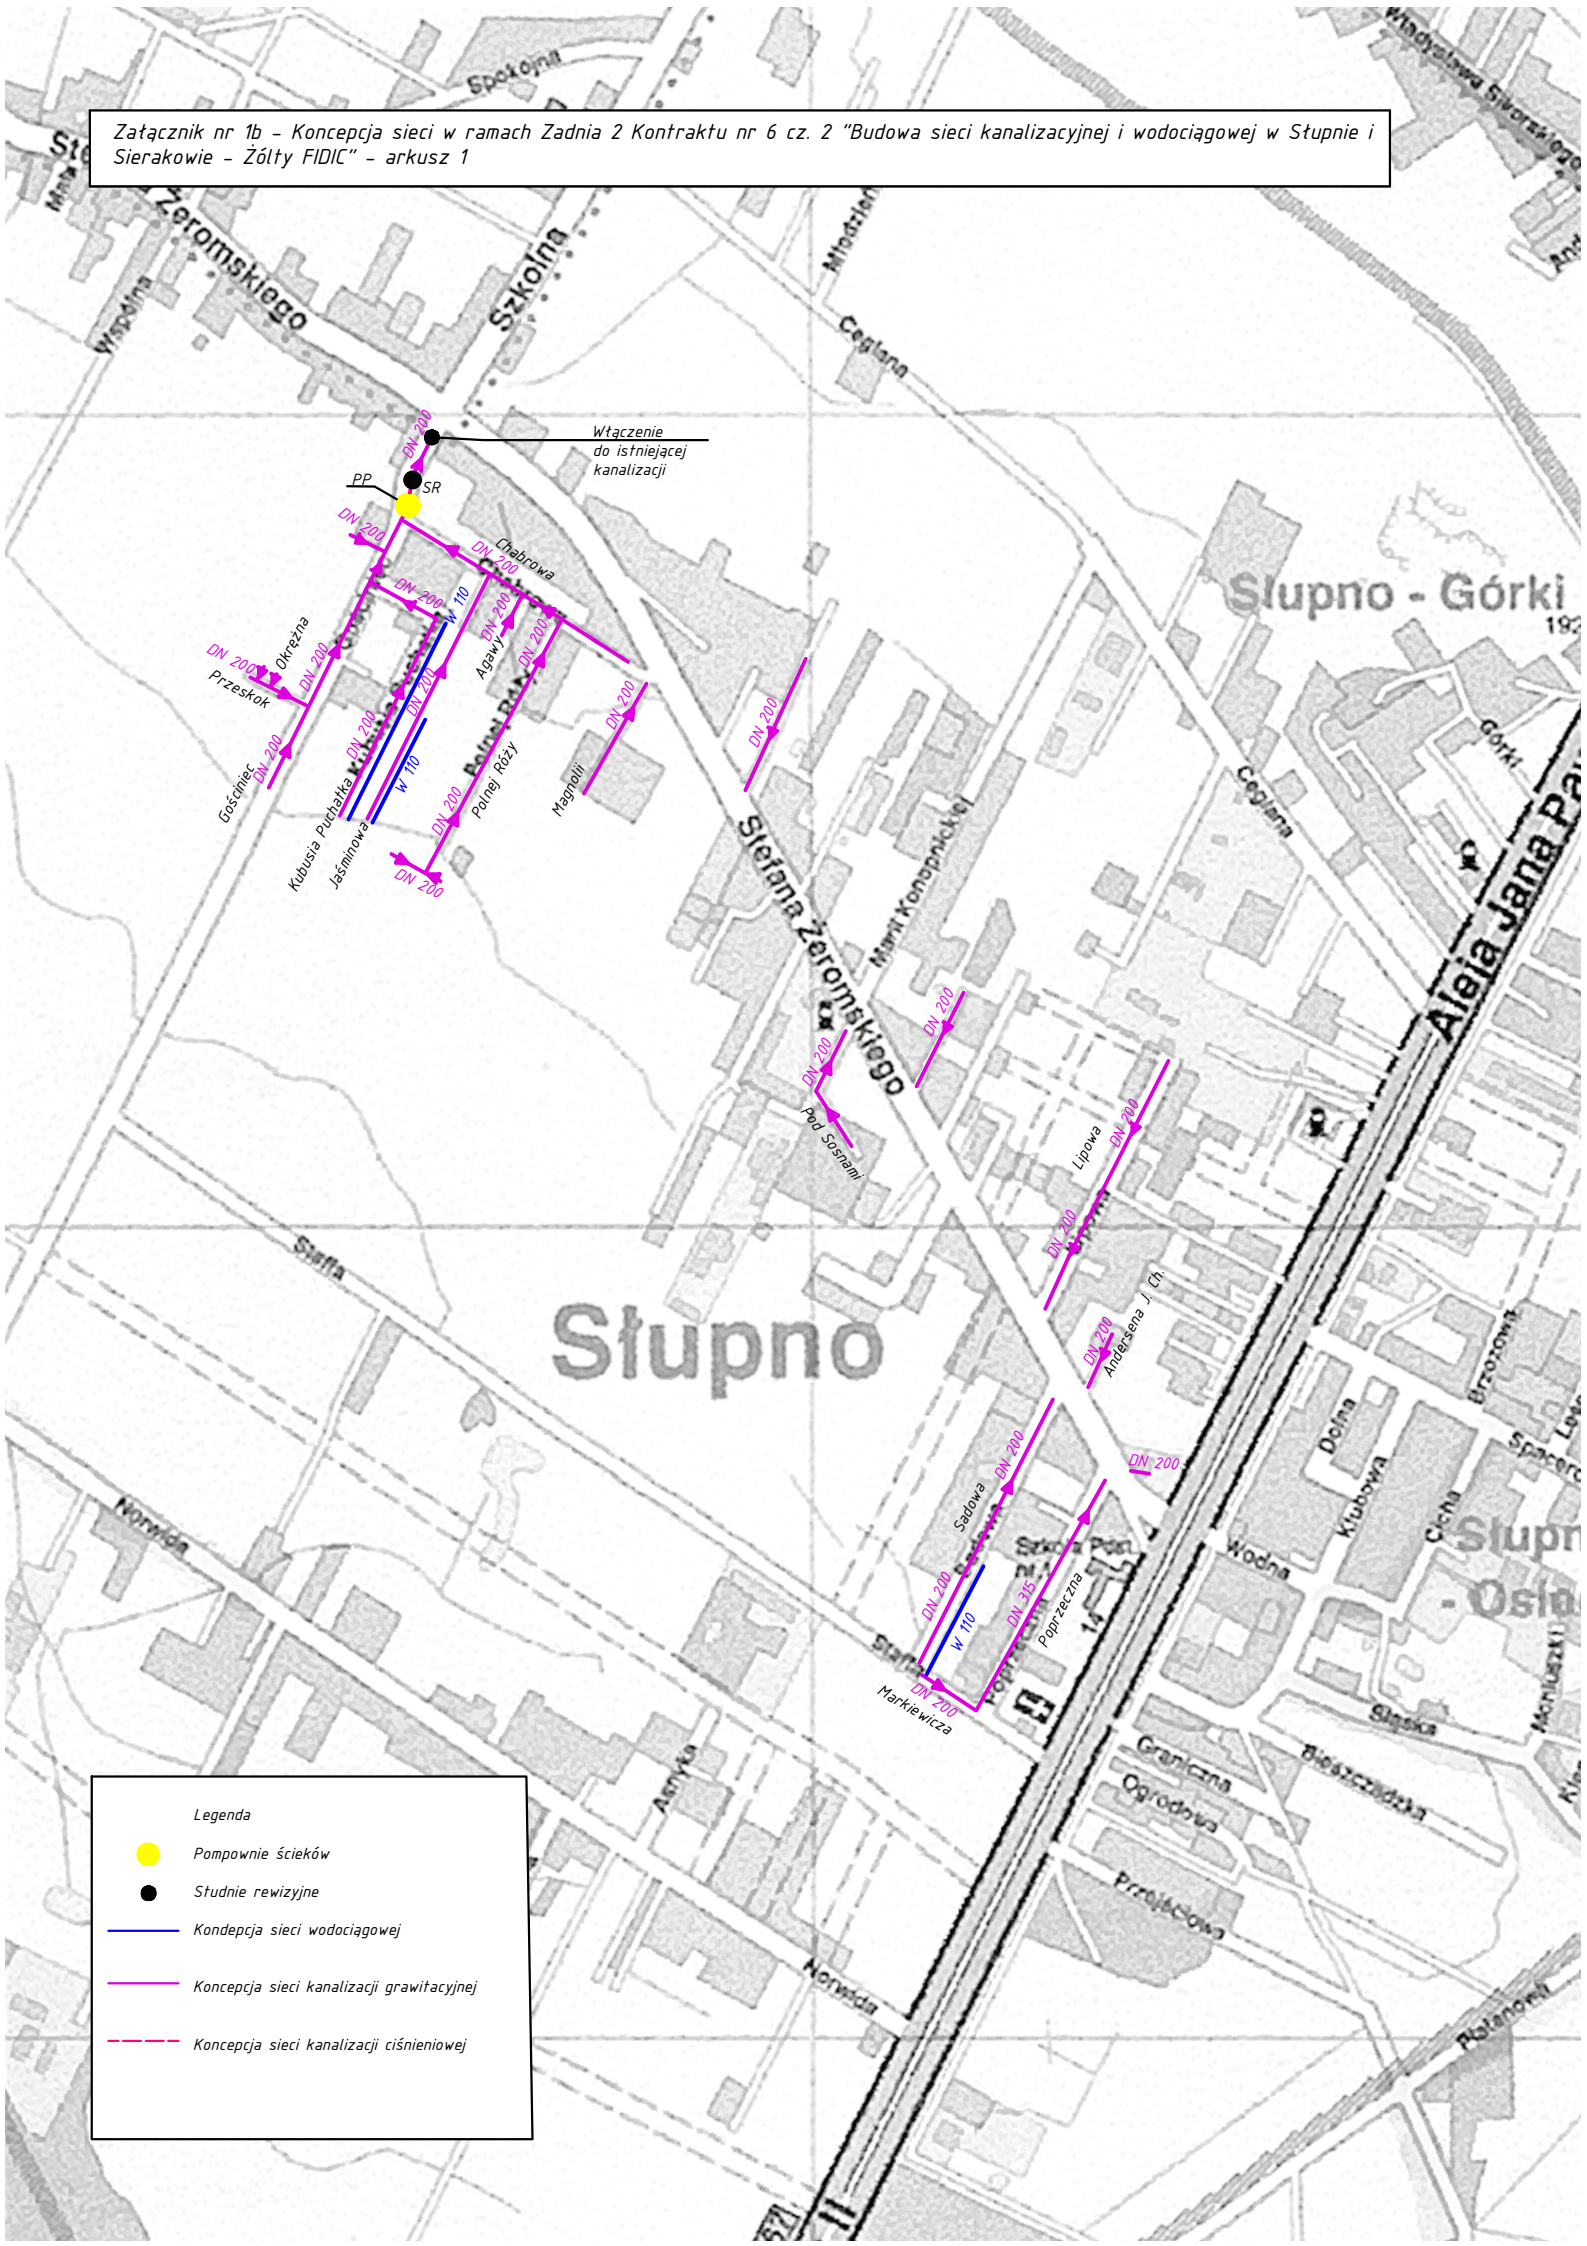Załącznik nr 1b – Koncepcja sieci w ramach Zadnia 2 Kontraktu nr 6 cz. 2 "Budowa sieci kanalizacyjnej i wodociągowej w Słupnie i Sierakowie – Żółty FIDIC" – arkusz 1