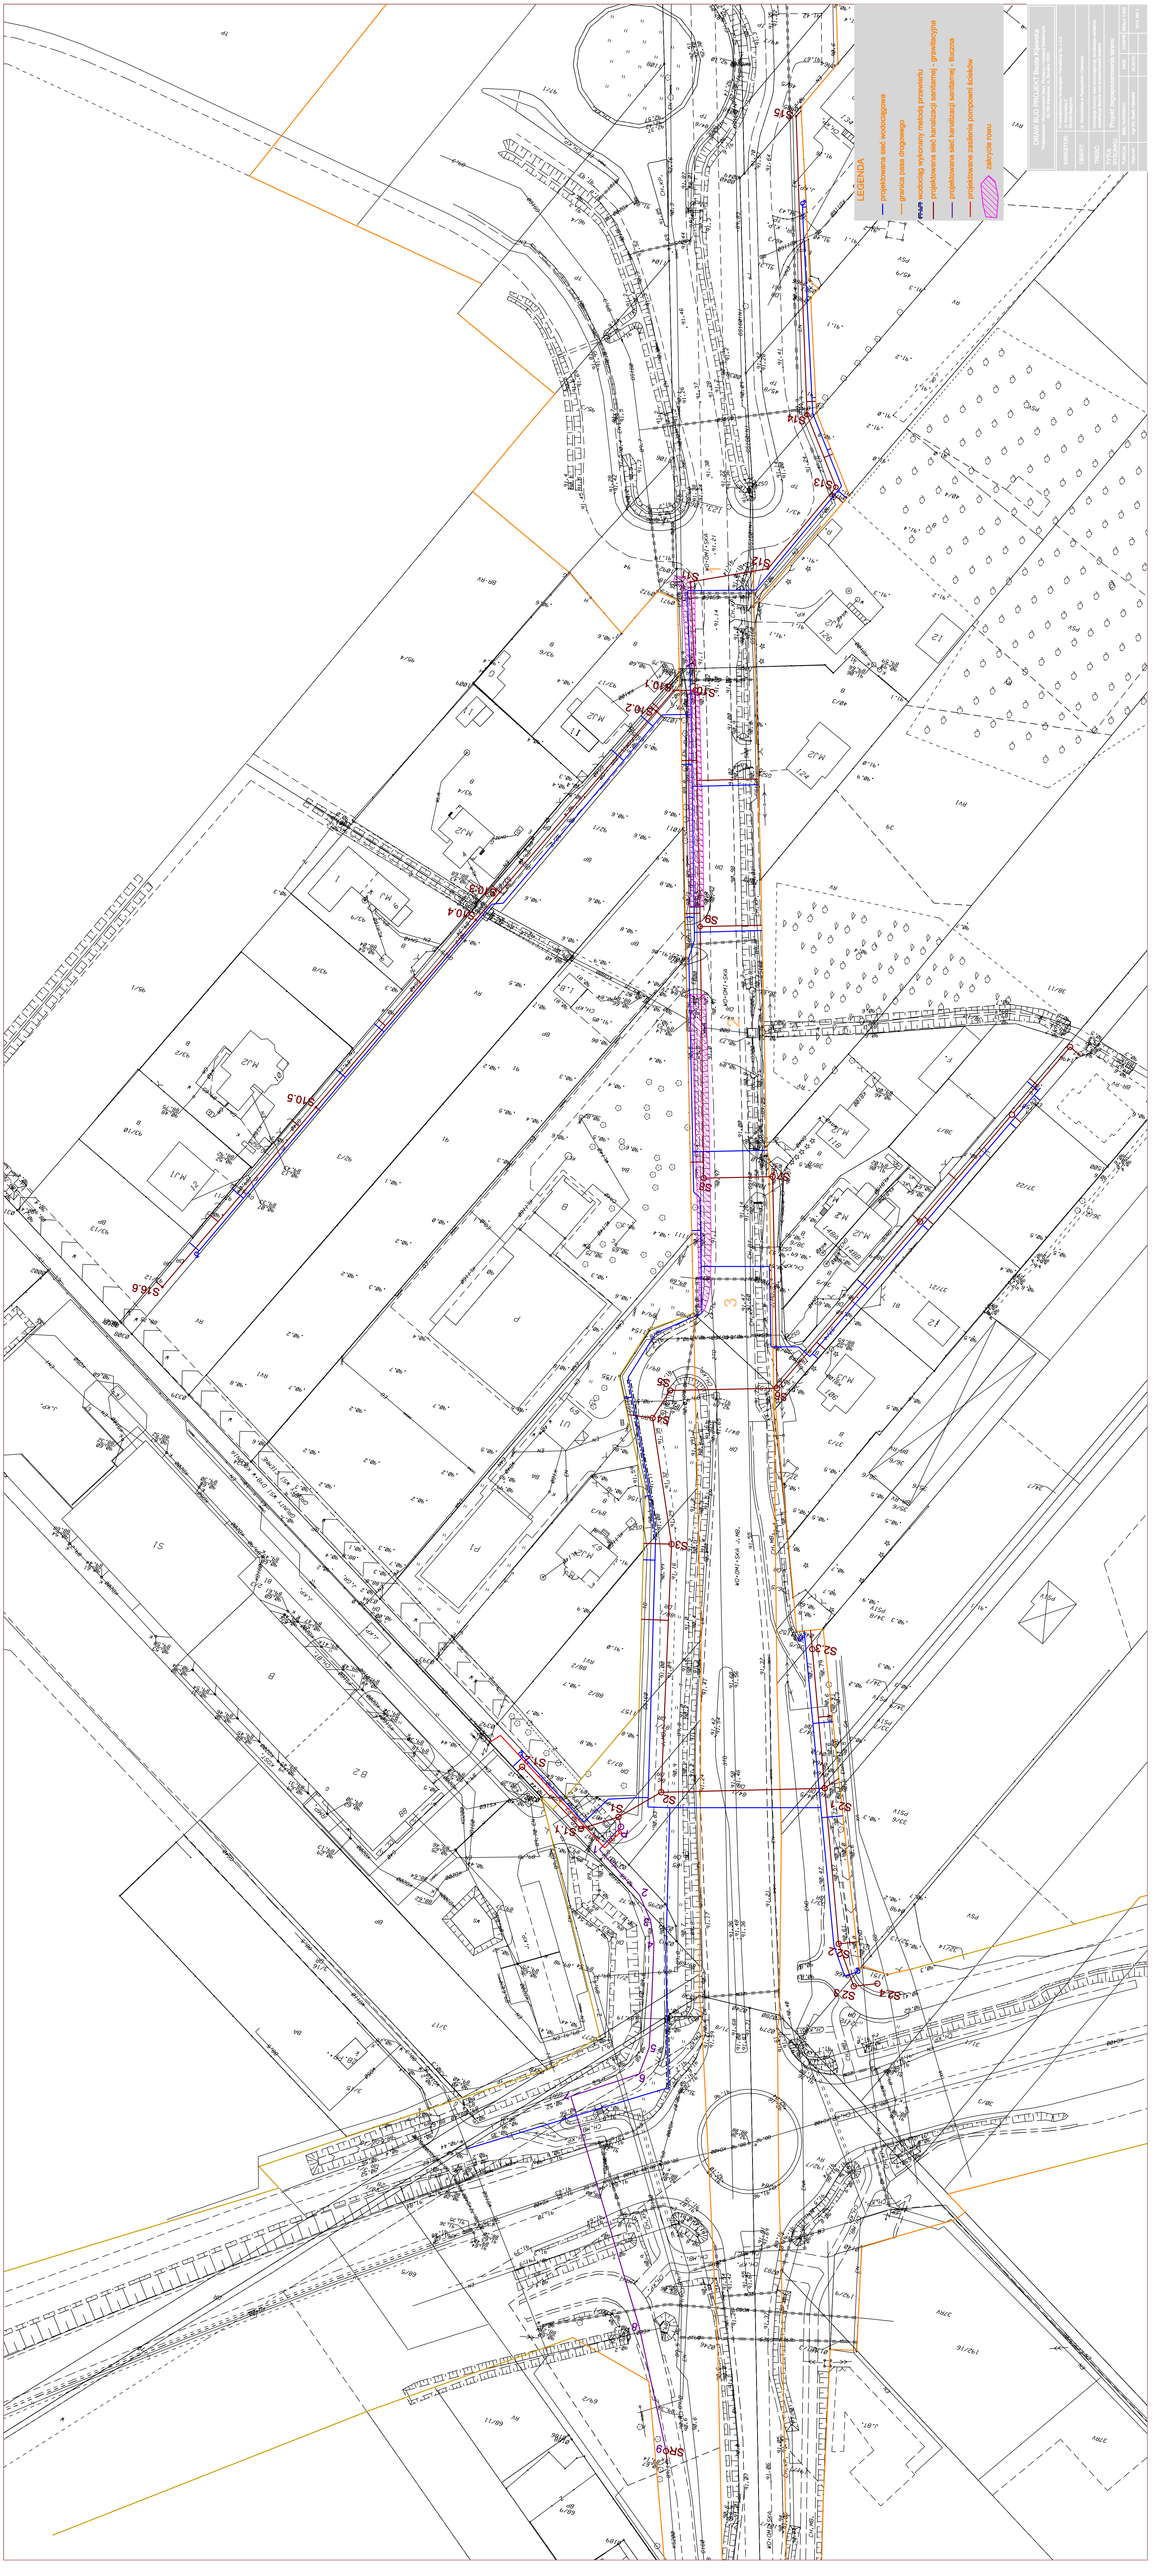
LEGENDA
projektowana sieć wodociągowa
granica pasa drogowego
projektowana sieć kanalizacji sanitarnej - grawitacyjna
projektowana sieć kanalizacji sanitarnej - tłoczna
projektowane zasilenia pompowni ścieków
zakrycia rowu
PROJEKTY BUDOWLANE
BRANŻA SANITARNA
Projekt zagospodarowania terenu
Projekt budowlany
Projekt wykonawczy
Projekt powykonawczy
Inwentaryzacja
Inwentaryzacja w zakresie
Inwentaryzacja w zakresie
Inwentaryzacja w zakresie