


p.p. 73.00

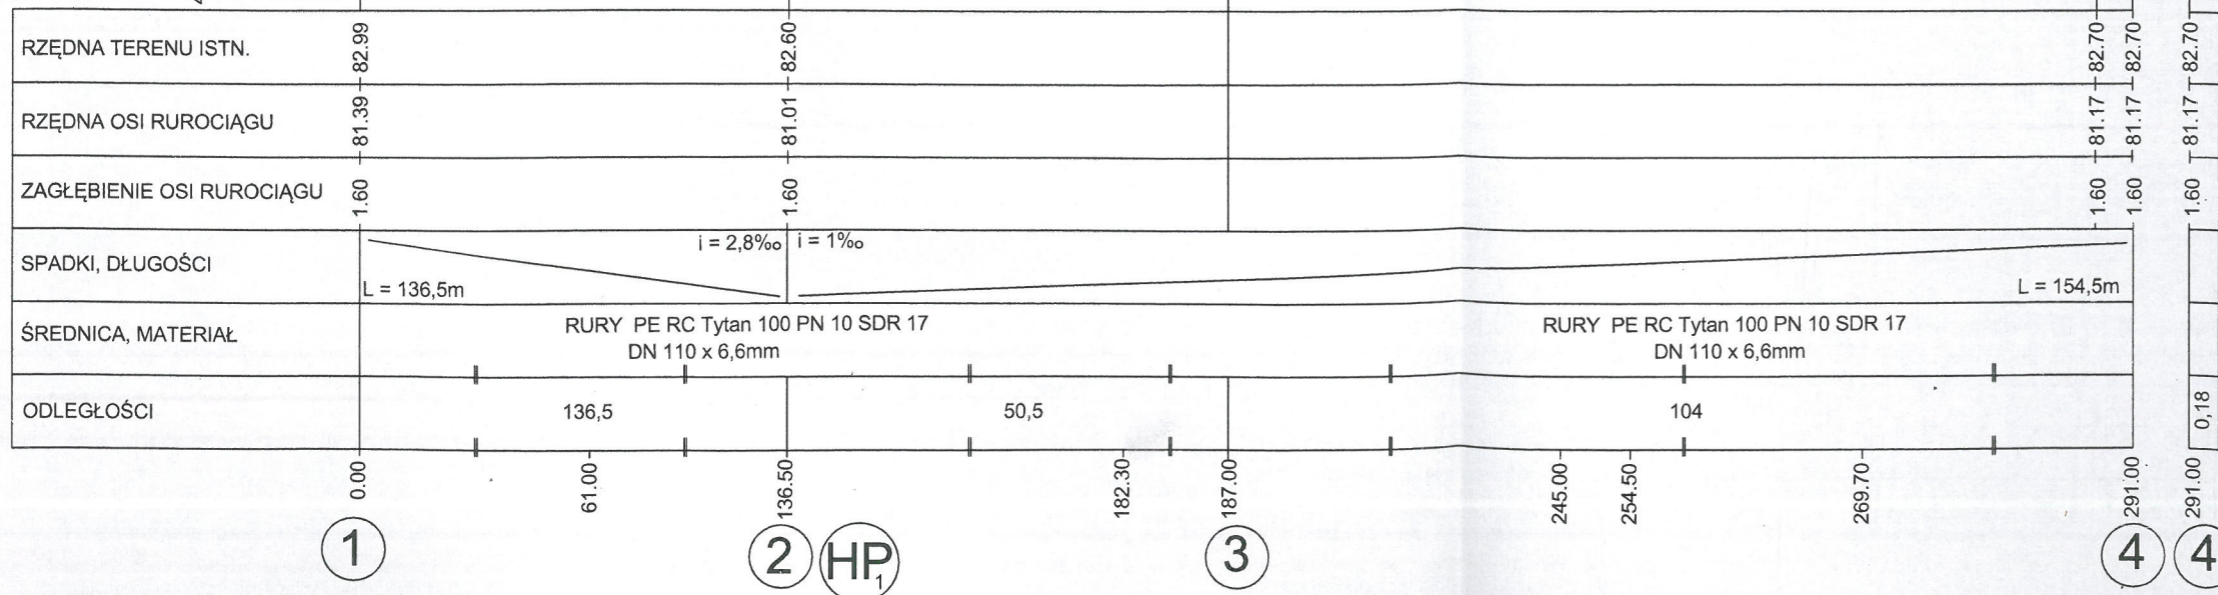

STAROSTWO POWIATOWE W WOŁOMINIE
Wydział Budownictwa
05-250 Radzymin
ul. Komunalna 8A

UWAGA!
Roboty ziemne w miejscu skrzyżowań z uzbrojeniem wykonywać ręcznie pod nadzorem ich użytkowników.
Posadowienie i obsypka przewodu wg wytycznych rur producenta.

DRAW BUD PROJEKT Beata Kijewska			
Projektowanie i Wykonawstwo Sieci, Przyłączy i Instalacji Sanitarnych 02-786 Warszawa, ul. Złotego Stosa 10/23			
INWESTOR:	Przedsiębiorstwo Wodociągów i Kanalizacji Sp. z o.o. w Radzyminie ul. Komunalna 2 05-250 Radzymin		
OBIEKT:	Projekt budowy sieci wodociągowej w ul. Konika Polnego na odc.: od włączenia do istniejącej sieci wodoc. w ulicy Konika Polnego do projektowanego hydrantu, na terenie dz nr ew. 146 w obr. 00-10 Łąki.		
ADRES:	dz. nr ew. 146 w obr. Łąki gmina Radzymin		
TREŚĆ:	PROFIL PODŁUŻNY SIECI WODOCIĄGOWEJ PE DZ 110mm L= 291,0m		
Projektant:	mgr inż. ELŻBIETA DACHOWSKA	DATA	01.2022r.
Sprawdzający:	mgr inż. RÓŻA BĄBIK	DATA	01.2022r.
		PODPIS	
			RYS. NR 2