

Objaśnienia geotechniczne do profili i przekroju:

Rodzaj gruntu:

- I** - nasypy niekontrolowane (Nn) zbudowane z humusu, piasku drobnego i drobnego gruzu
- II** - piaski drobne (Pd), lokalnie z domieszką pyłu (Pd+Π), średnio zagęszczone, ID=0,44-0,49

Stan gruntu niespoistego:

○ - średnio zagęszczony

Wilgotność gruntu:


— - mało wilgotny

Obserwacje wody gruntowej:

▽▽ - swobodne zwierciadło wody

— - wilgotny

— - mokry

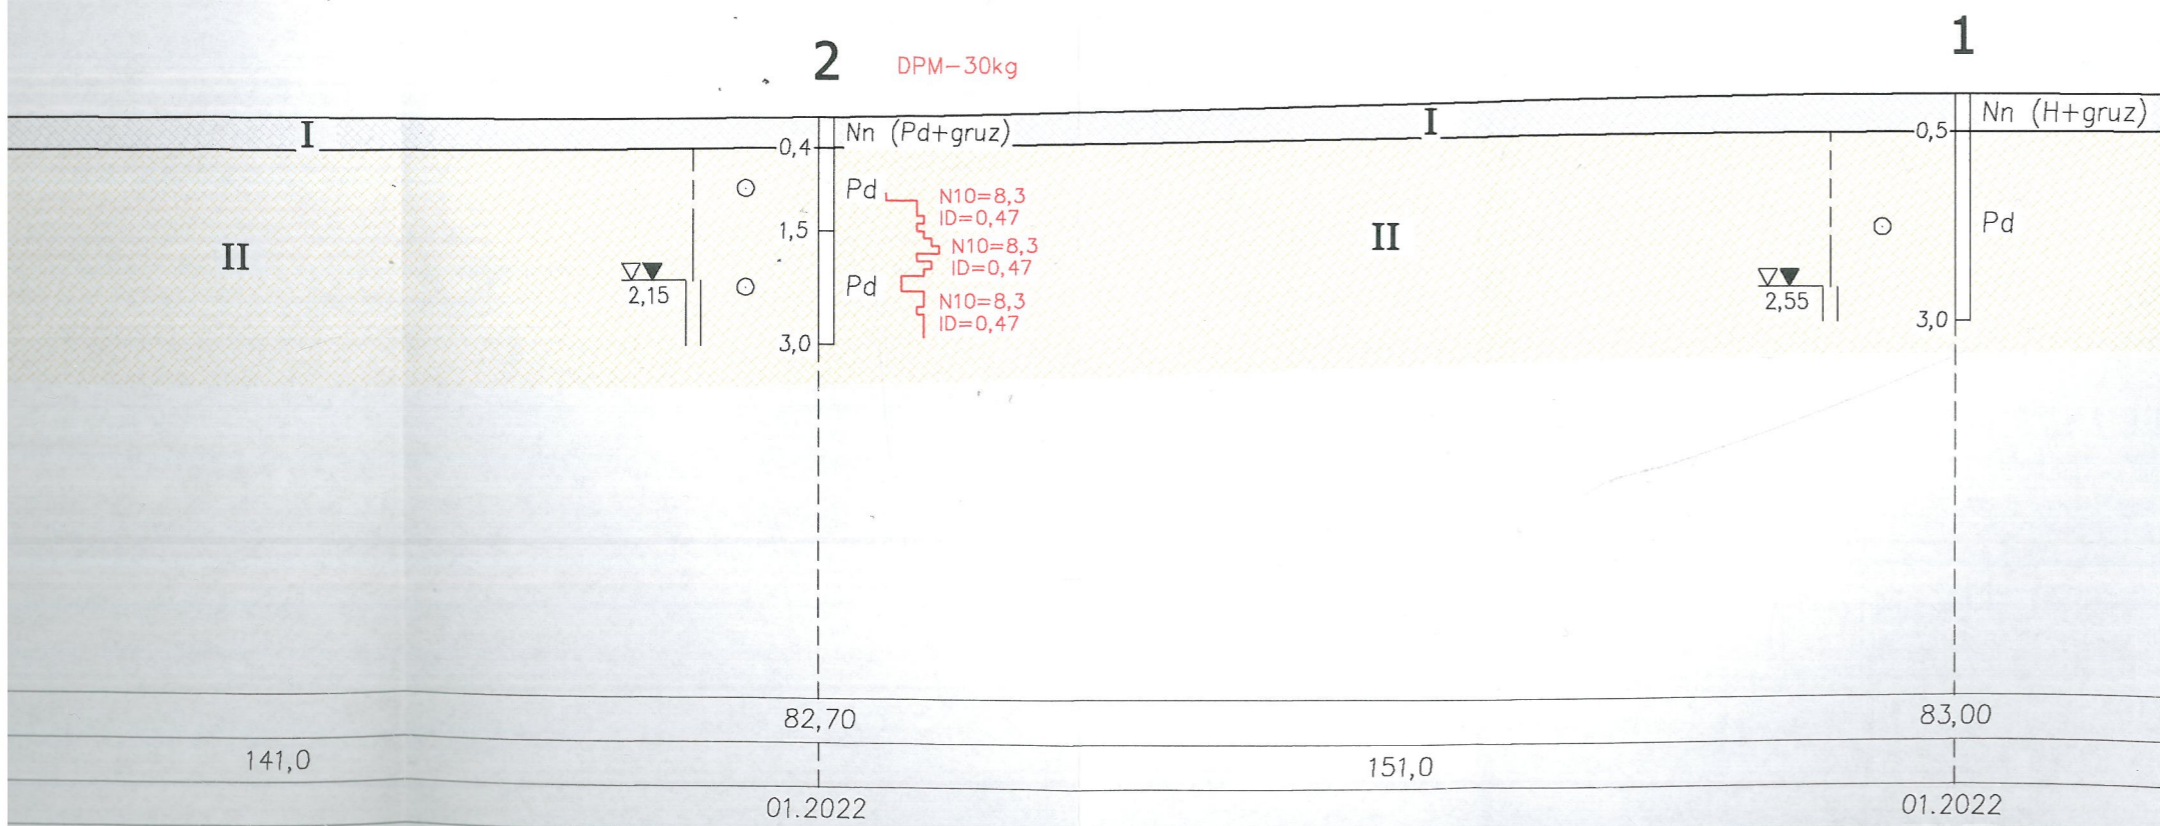

GEOLOGIA GEOTECHNIKA BUGEO	Biuro Geologiczne "BUGEO" 05-220 Zielonka, ul. Poniatowskiego 16 tel. 227818513, kom. 501784861	Rys. nr: 2
Temat: Dokumentacja badań podłoża gruntowego do projektu budowy przewodu wodociągowego w ulicy Konika Polnego w miejscowości Łąki, gmina Radzymin, na terenie działki nr ew. 146, obręb 0010		Skala: 1: 100 1000
Inwestor:	Przedsiębiorstwo Wodociągów i Kanalizacji Sp. z o.o. w Radzyminie 05-250 Radzymin, ul. Komunalna 2	Data: 02.2022
Nazwa rys:	Przekrój geotechniczny A-B	
Opracowali:	mgr inż. I. Koźbiat mgr A. Koc	mgr inż. Ireneusz Kozbiat uprawnienia w specjalności geologia inżynierska nr VII-1133 hydrogeologia nr V-1478

STAROSTWO
POWIATOWE W WOŁCZMIE
Wydział Budownictwa
05-250 Radzymin
ul. Komunalna 8A