

LEGENDA:

- PROJEKTOWANY PRZEWÓD WODOCIĄGOWY pK 1-11
- PROJEKTOWANY HYDRANT P.POZ

*S. Blany*

Objaśnienia:  
**A---B** - linia przekroju geotechnicznego  
**2** - punkty wykonanych wierceń geotechnicznych

GEOLOGIA GEOTECHNIKA <b>BUGEO</b>	Biuro Geologiczne "BUGEO" 05-220 Zielonka, ul. Poniatowskiego 16 tel. 22 7818513, kom. 501784861	Rys. nr: 1
	Temat: Dokumentacja badań podłoża gruntowego do projektu budowy przewodu wodociągowego w ulicy Poligonowej i bocznej do ulicy Poligonowej w miejscowości Łąki, gmina Radzymin, na terenie działek nr ew. 89, 52/15 oraz 49, obręb 0010	
Inwestor: Przedsiębiorstwo Wodociągów i Kanalizacji Sp. z o.o. w Radzyminie 05-250 Radzymin, ul. Komunalna 2		Skala: 1:500
Nazwa rys: Plan sytuacyjny		Data: 02.2022
Opracowali: mgr inż. I. Koźbiał mgr A. Koc		

*mgr inż. Ireneusz Koźbiał*  
 uprawnienia w specjalności  
 geologia inżynierska nr VII 1133  
 hydrogeologia nr V-1478


udzielen  
ch w  
weryfikacji  
08.09.2021

**IATU**  
**EGO**

PRACOWNICY  
skł. G. Grzyb  
169 370

*1.*

*Ma-Filipek*

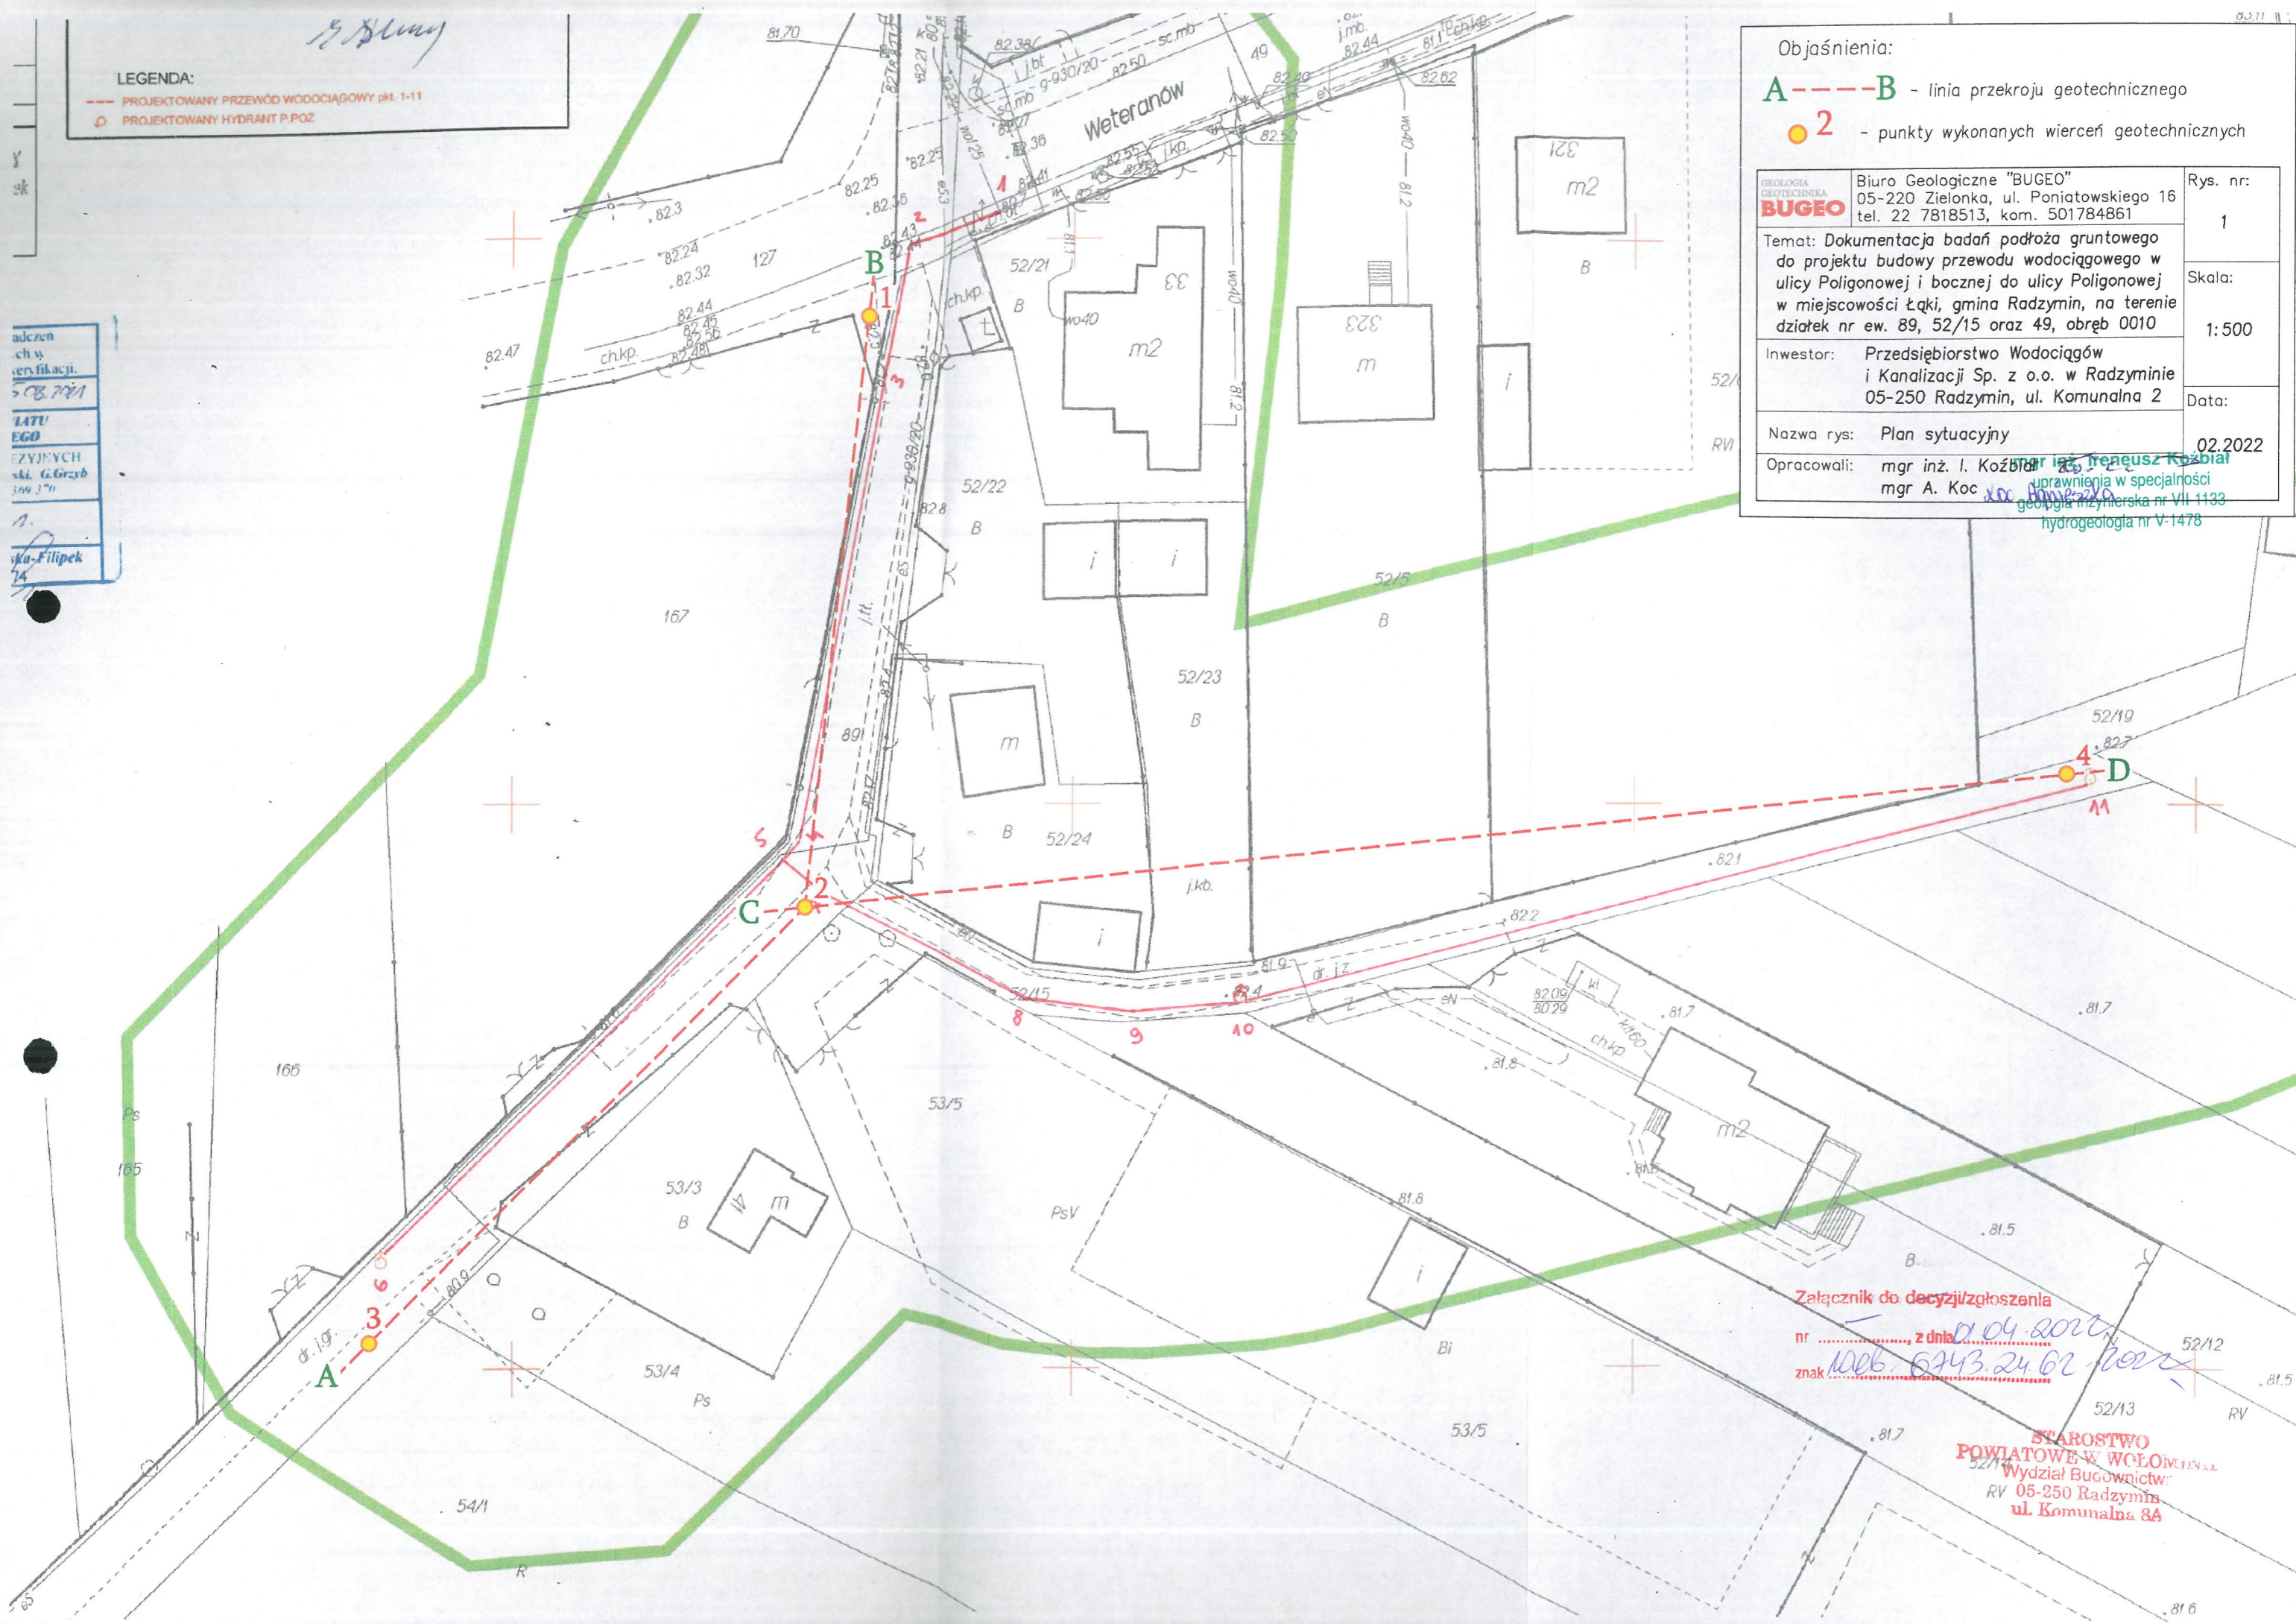

Załącznik do decyzji/zgłoszenia  
 nr ..... z dnia *01.04.2022*  
 znak *1006.6743.24.62*

**STAROSTWO**  
**POWIATOWE W WŁOCŁAWIE**  
 Wydział Budownictwa  
 RV 05-250 Radzymin  
 ul. Komunalna 8A